



MODELO stand
PERSPECTIVA

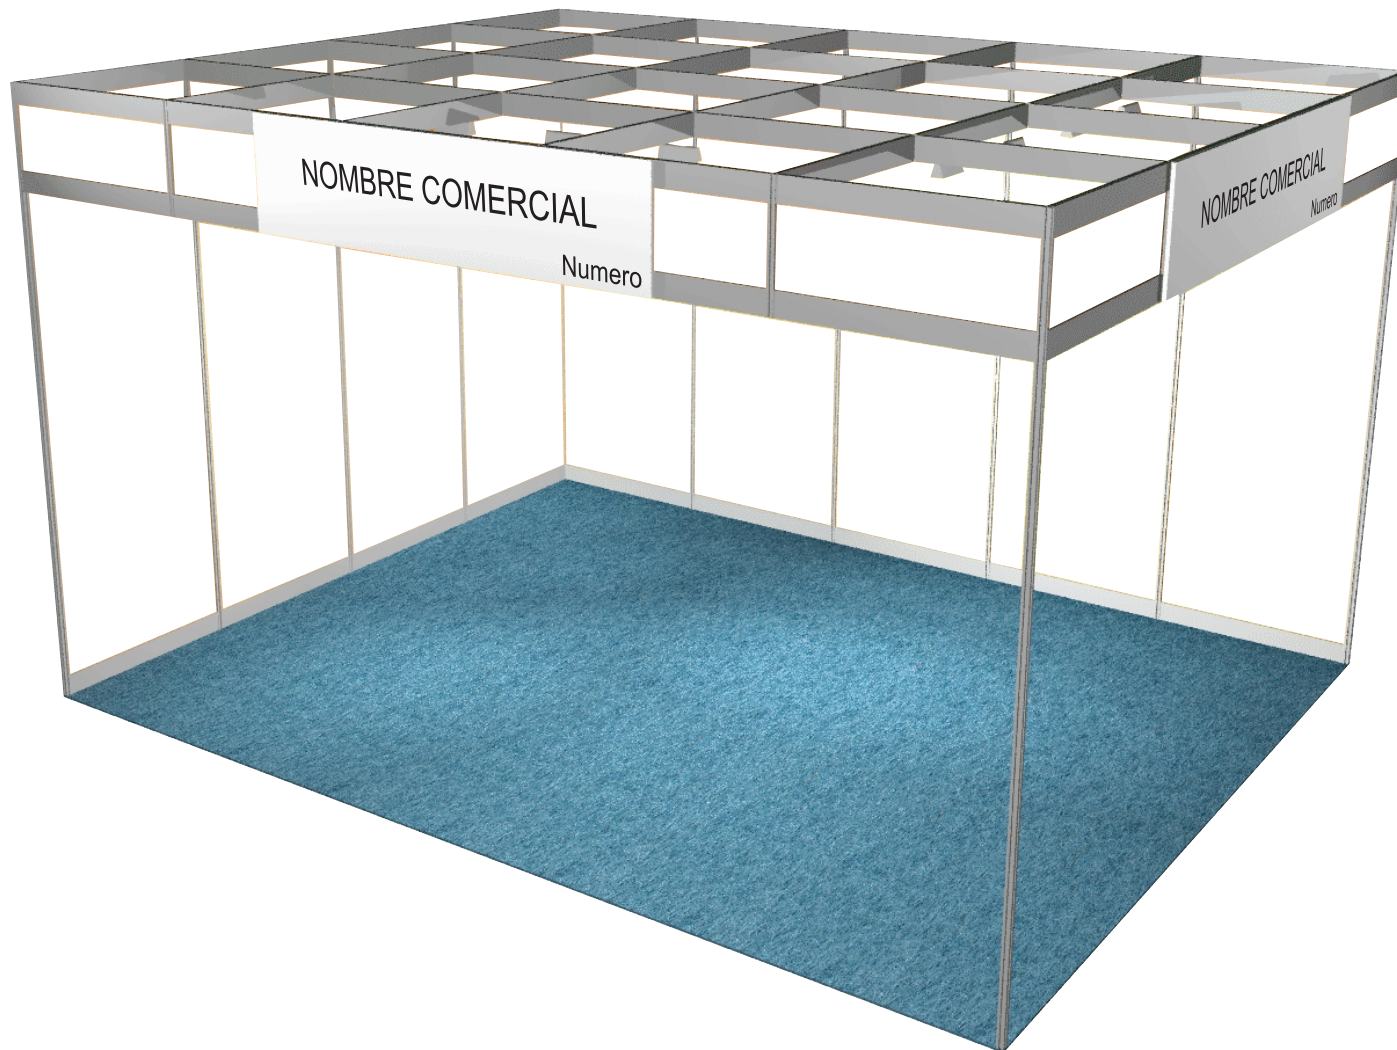


MODELO stand

PLANTA Y ALZADOS escala 1:50

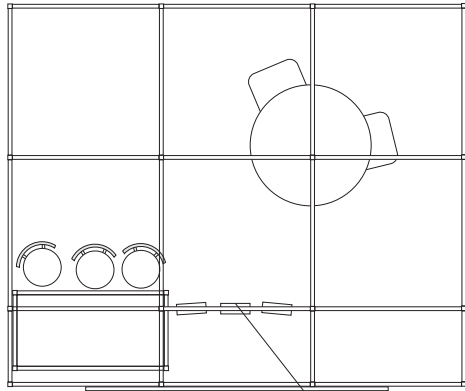


PLANTA


foco halogeno en carril

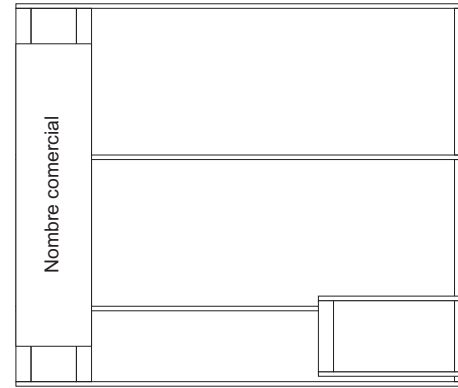

ALZADO LATERAL

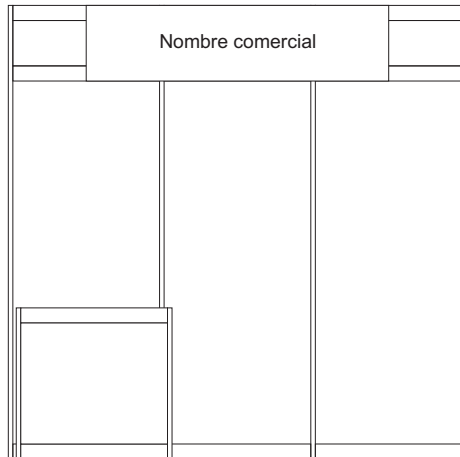


ALZADO FRONTAL

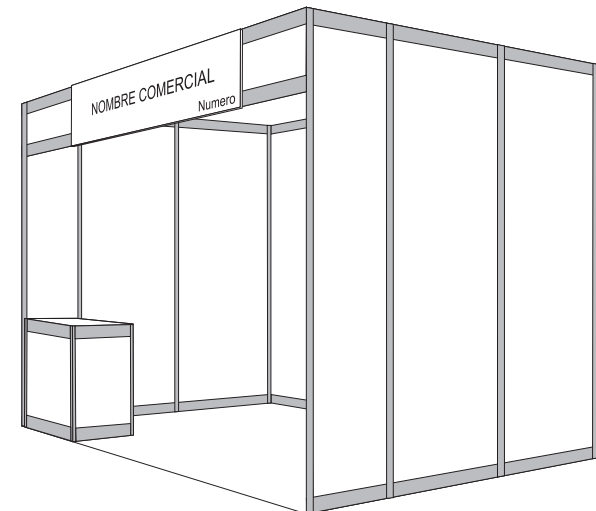


PERSPECTIVA

STAND TIPO
303x253 cm.

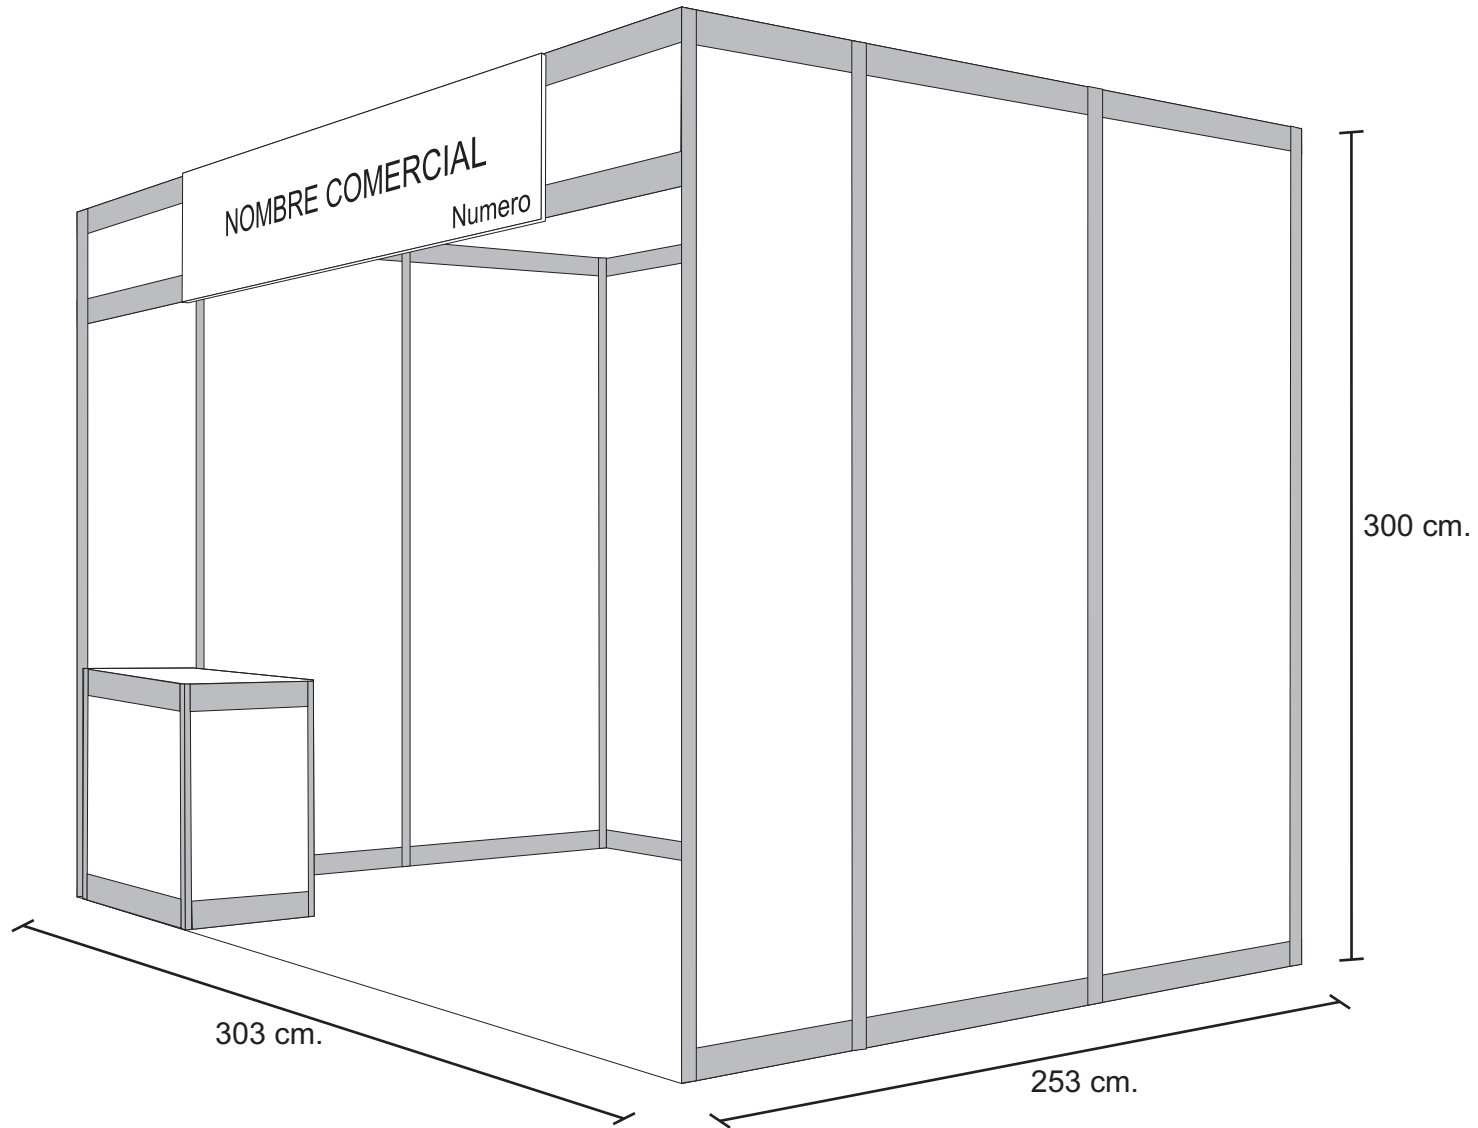

STAND TIPO
303x253 cm.

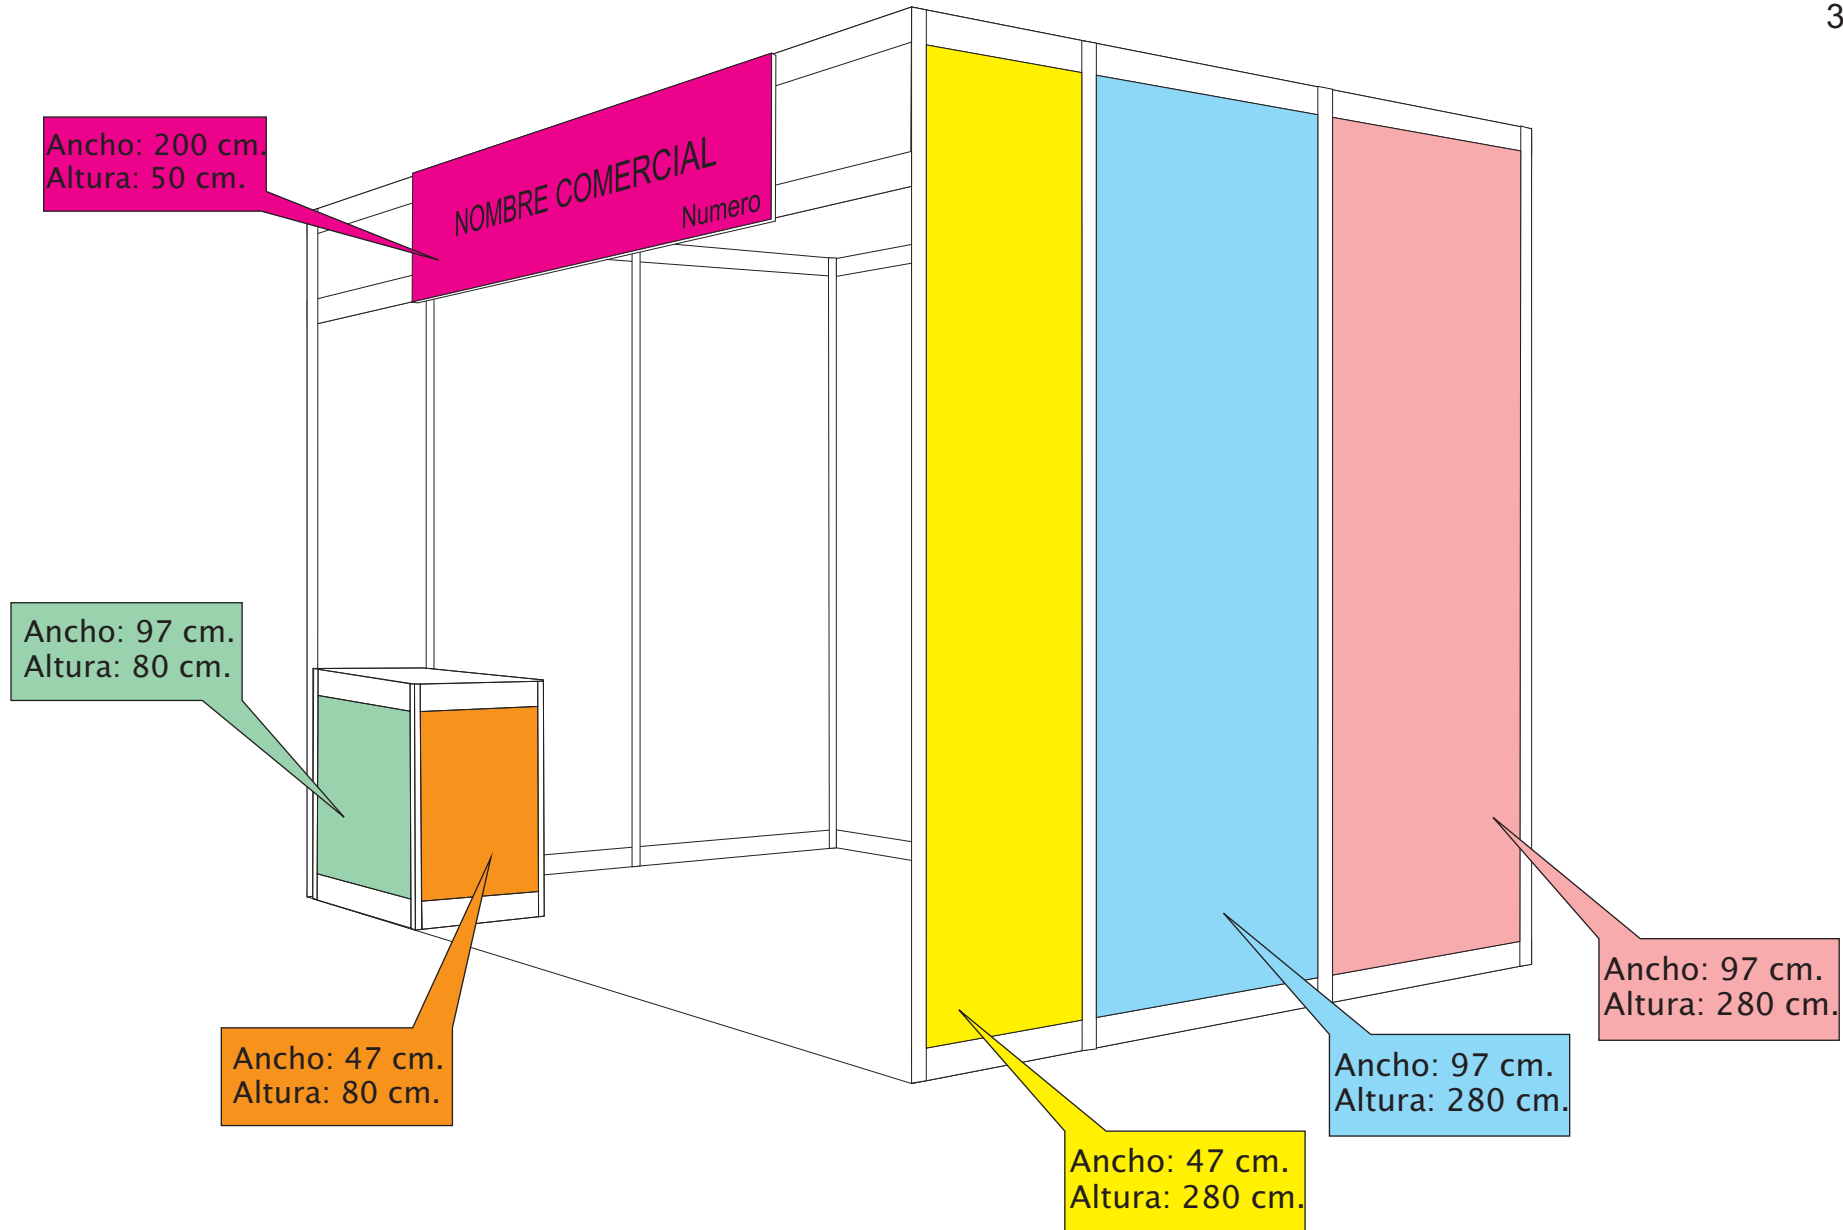

STAND TIPO
303x253 cm.

